


Наименование обозначения	Условное обозначение
ШРП, ГРП, ПТБ	
Перспективный газопровод низкого давления	
Перспективный газопровод высокого давления	
Улицы существующие	
Улицы перспективные по генеральному плану	
Территория под застройку индивидуальными жилыми домами	

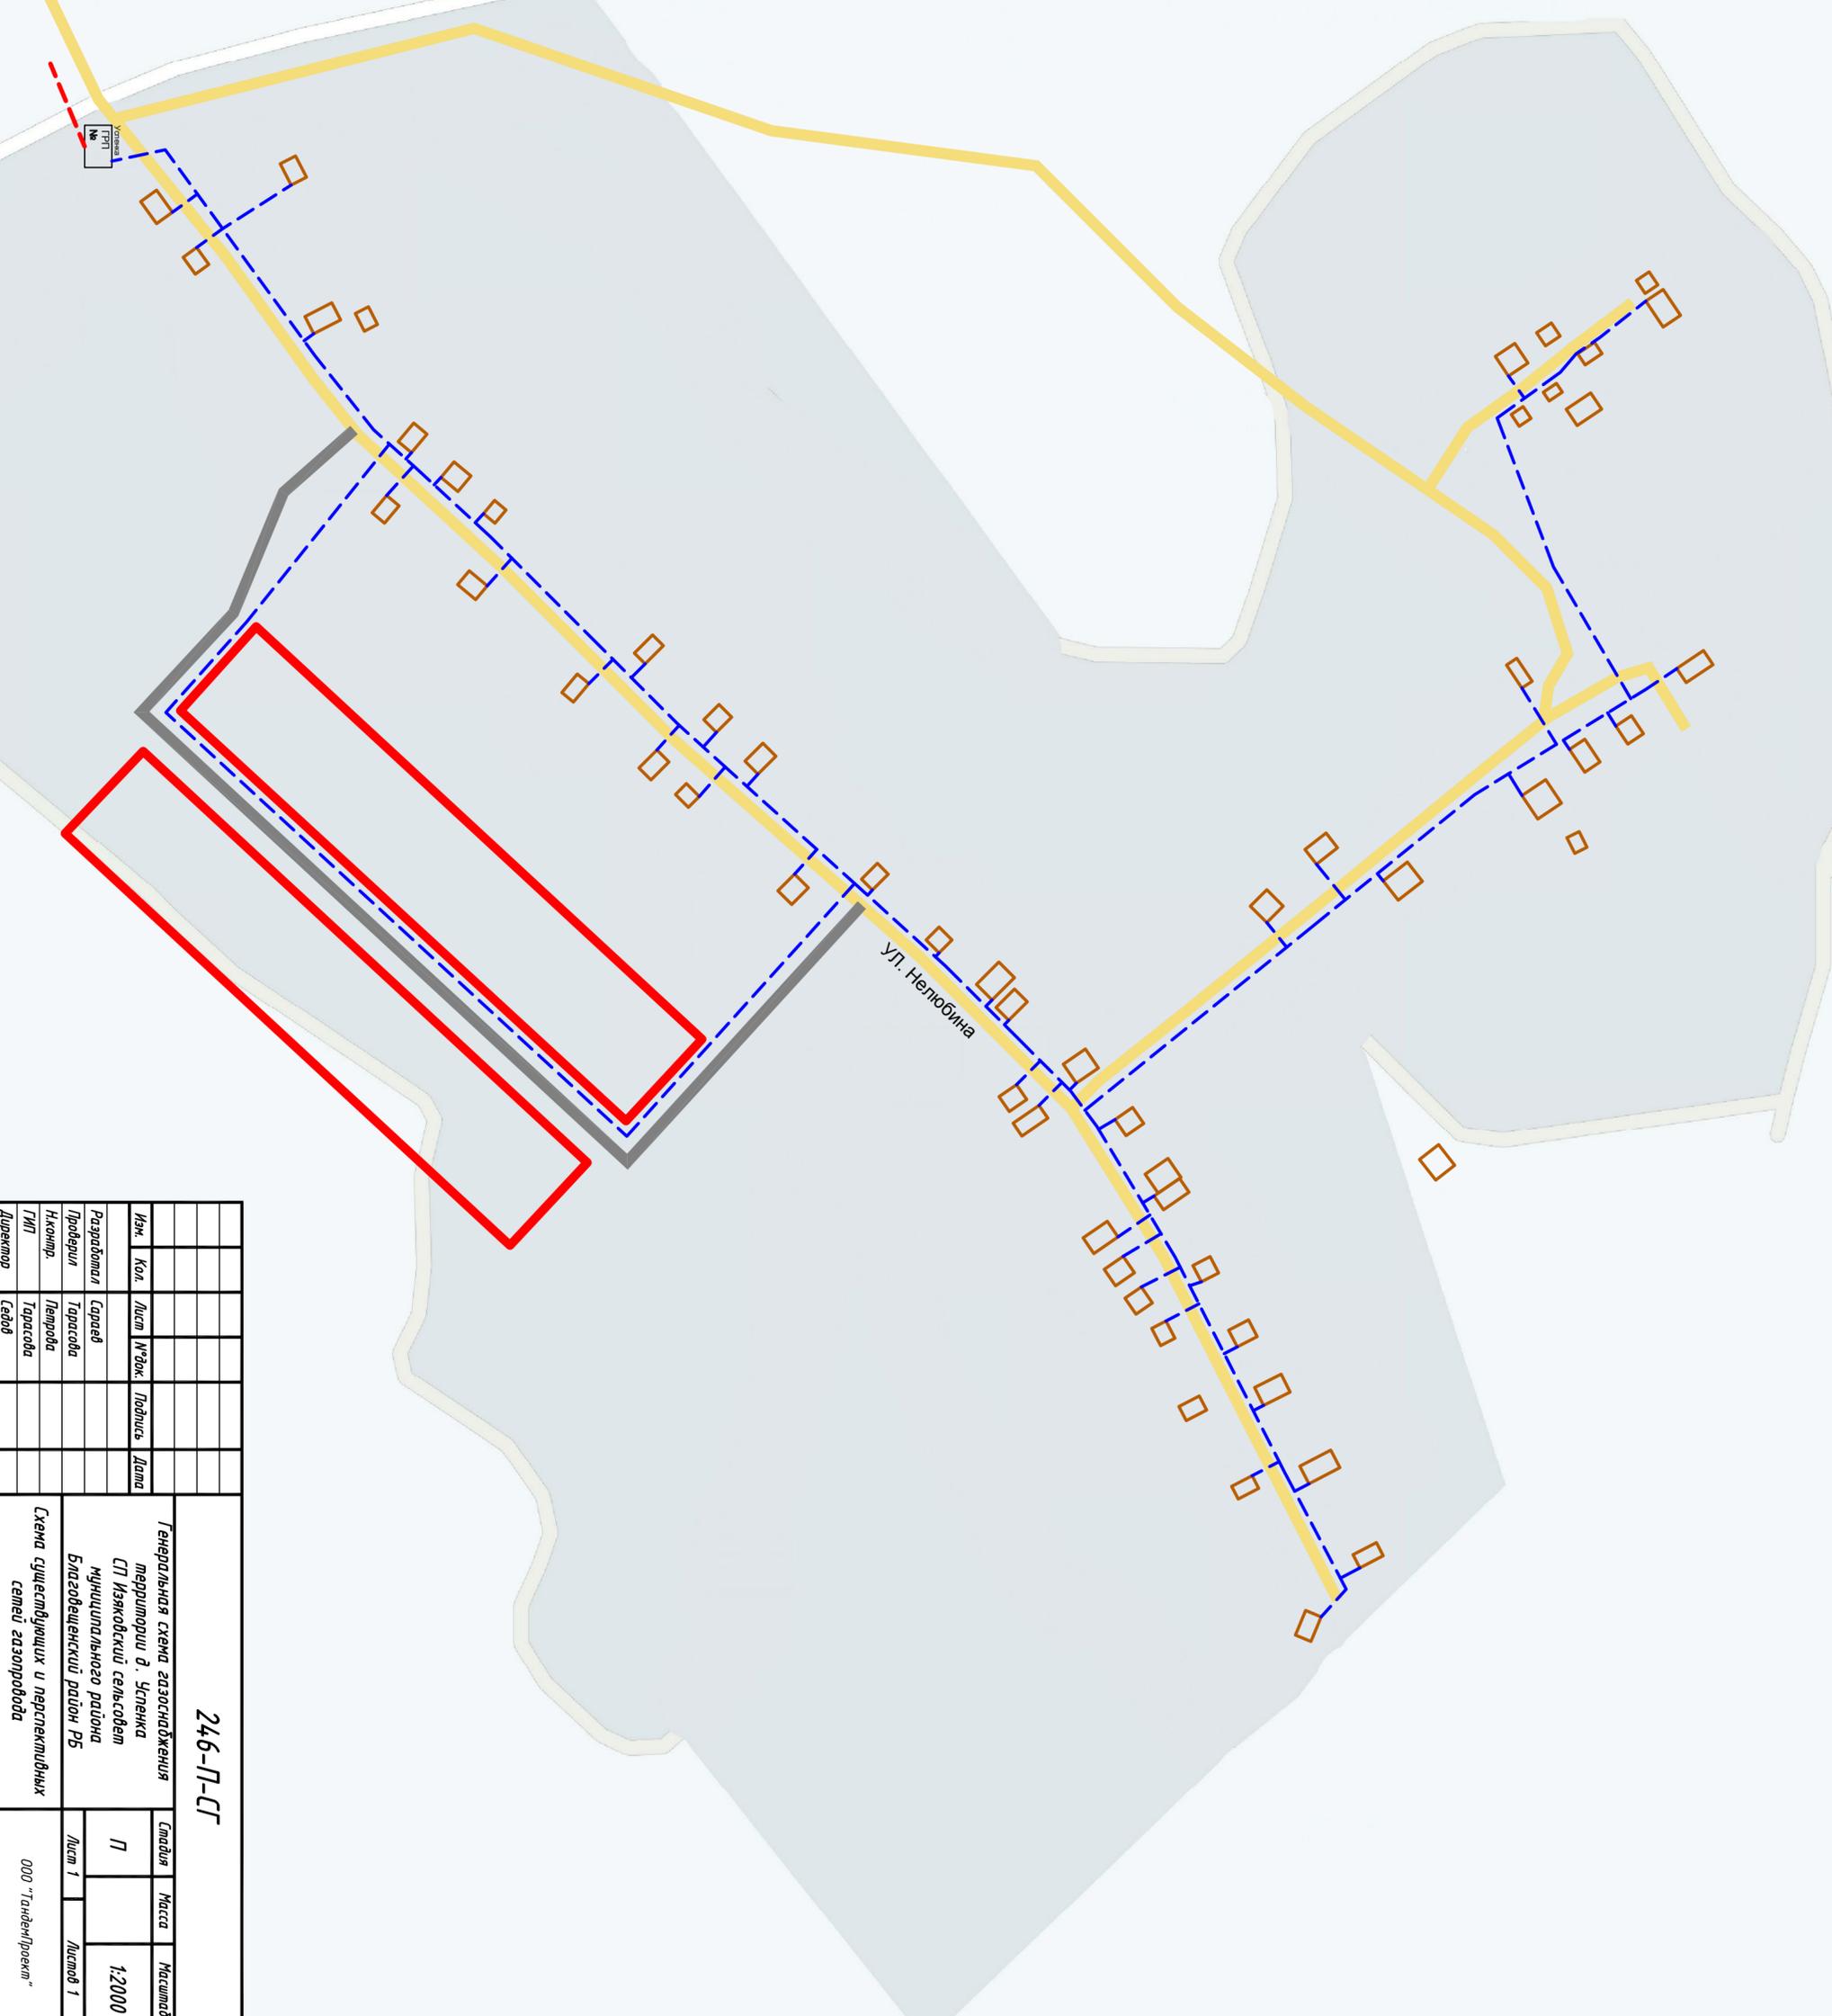

Иж.	Код	Лист	Изд.	Подпись	Дата
Разработал	Сарцев				
Проверил	Тарасова				
Начитр.	Петрова				
ГИП	Тарасова				
Директор	Седов				

<b>246-П-СТ</b>		
Генеральная схема газоснабжения		
территории в с/поселке		
СТ Назовский сельсовет		
муниципального района		
Благовещенский район РБ		
Схема существующих и перспективных		
сетей газопровода		
Студия	Масштаб	
П	1:2000	
Лист 1	Листов 1	