| Инв. № подл. | Подп. и дата | Взам. инв. № |
|---|---|---|
| | | |

| Условное обозначение | Наименование обозначения |
|---|---|
| ГРП № | ШРП, ГРП, ПГБ |
| | Перспективный газопровод низкого давления |
| | Перспективный газопровод высокого давления |
| | Улицы существующие |
| | Улицы перспективные по генеральному плану |
| | Территория под застройку индивидуальными жилыми домами |

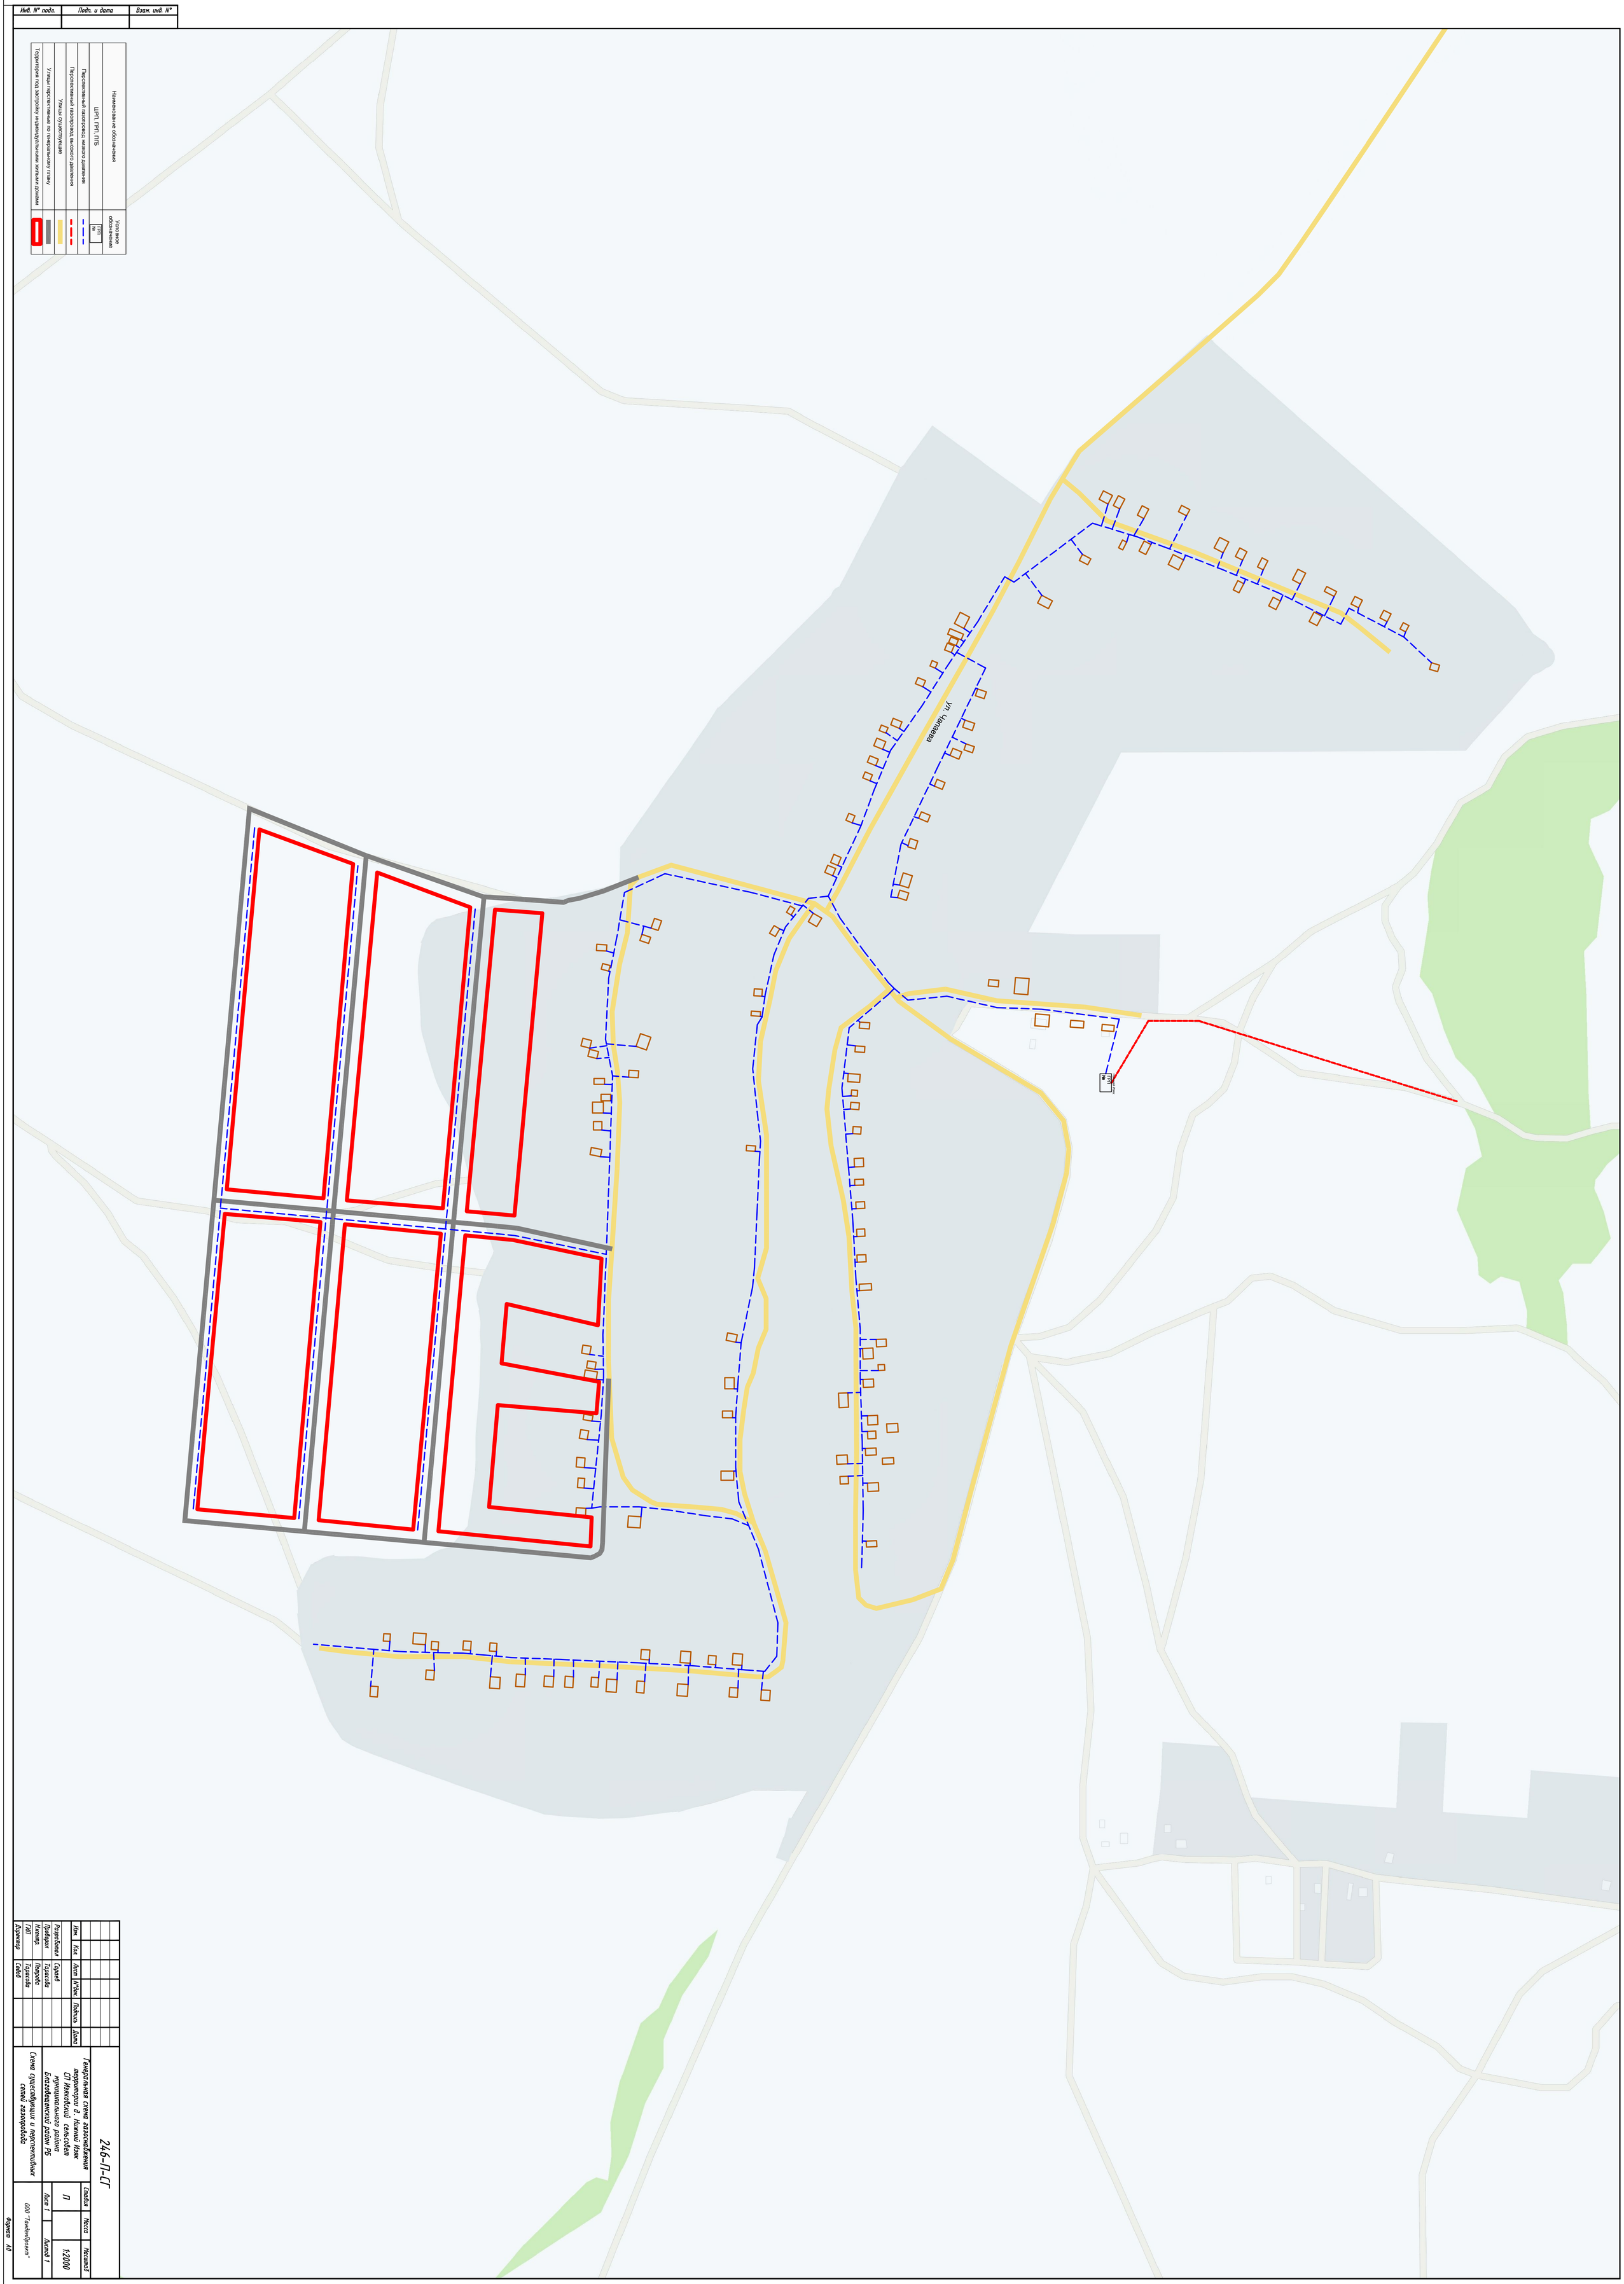


| | | | | | |
|---|---|---|---|---|---|
| Изм. | Кол. | Лист | № док. | Подпись | Дата |
| Разработал | | Сергей Тарасов | | | |
| Проверил | | Петрова Тарасова | | | |
| Н.контр. | | | | | |
| ГИП | | | | | |
| Директор | | Сафьё | | | |

246-ЛГ-СГ

Генеральная схема газоснабжения территории д. Нижнее Изяк СП Изяковский сельсовет муниципального района Благовещенский район РБ

Схема существующих и перспективных сетей газопровода

| Стадия | Масса | Масштаб |
|---|---|---|
| П | | 1:2000 |
| Лист 1 | | Листов 1 |

ООО "ГазНефтеПроект"

Формат А0